

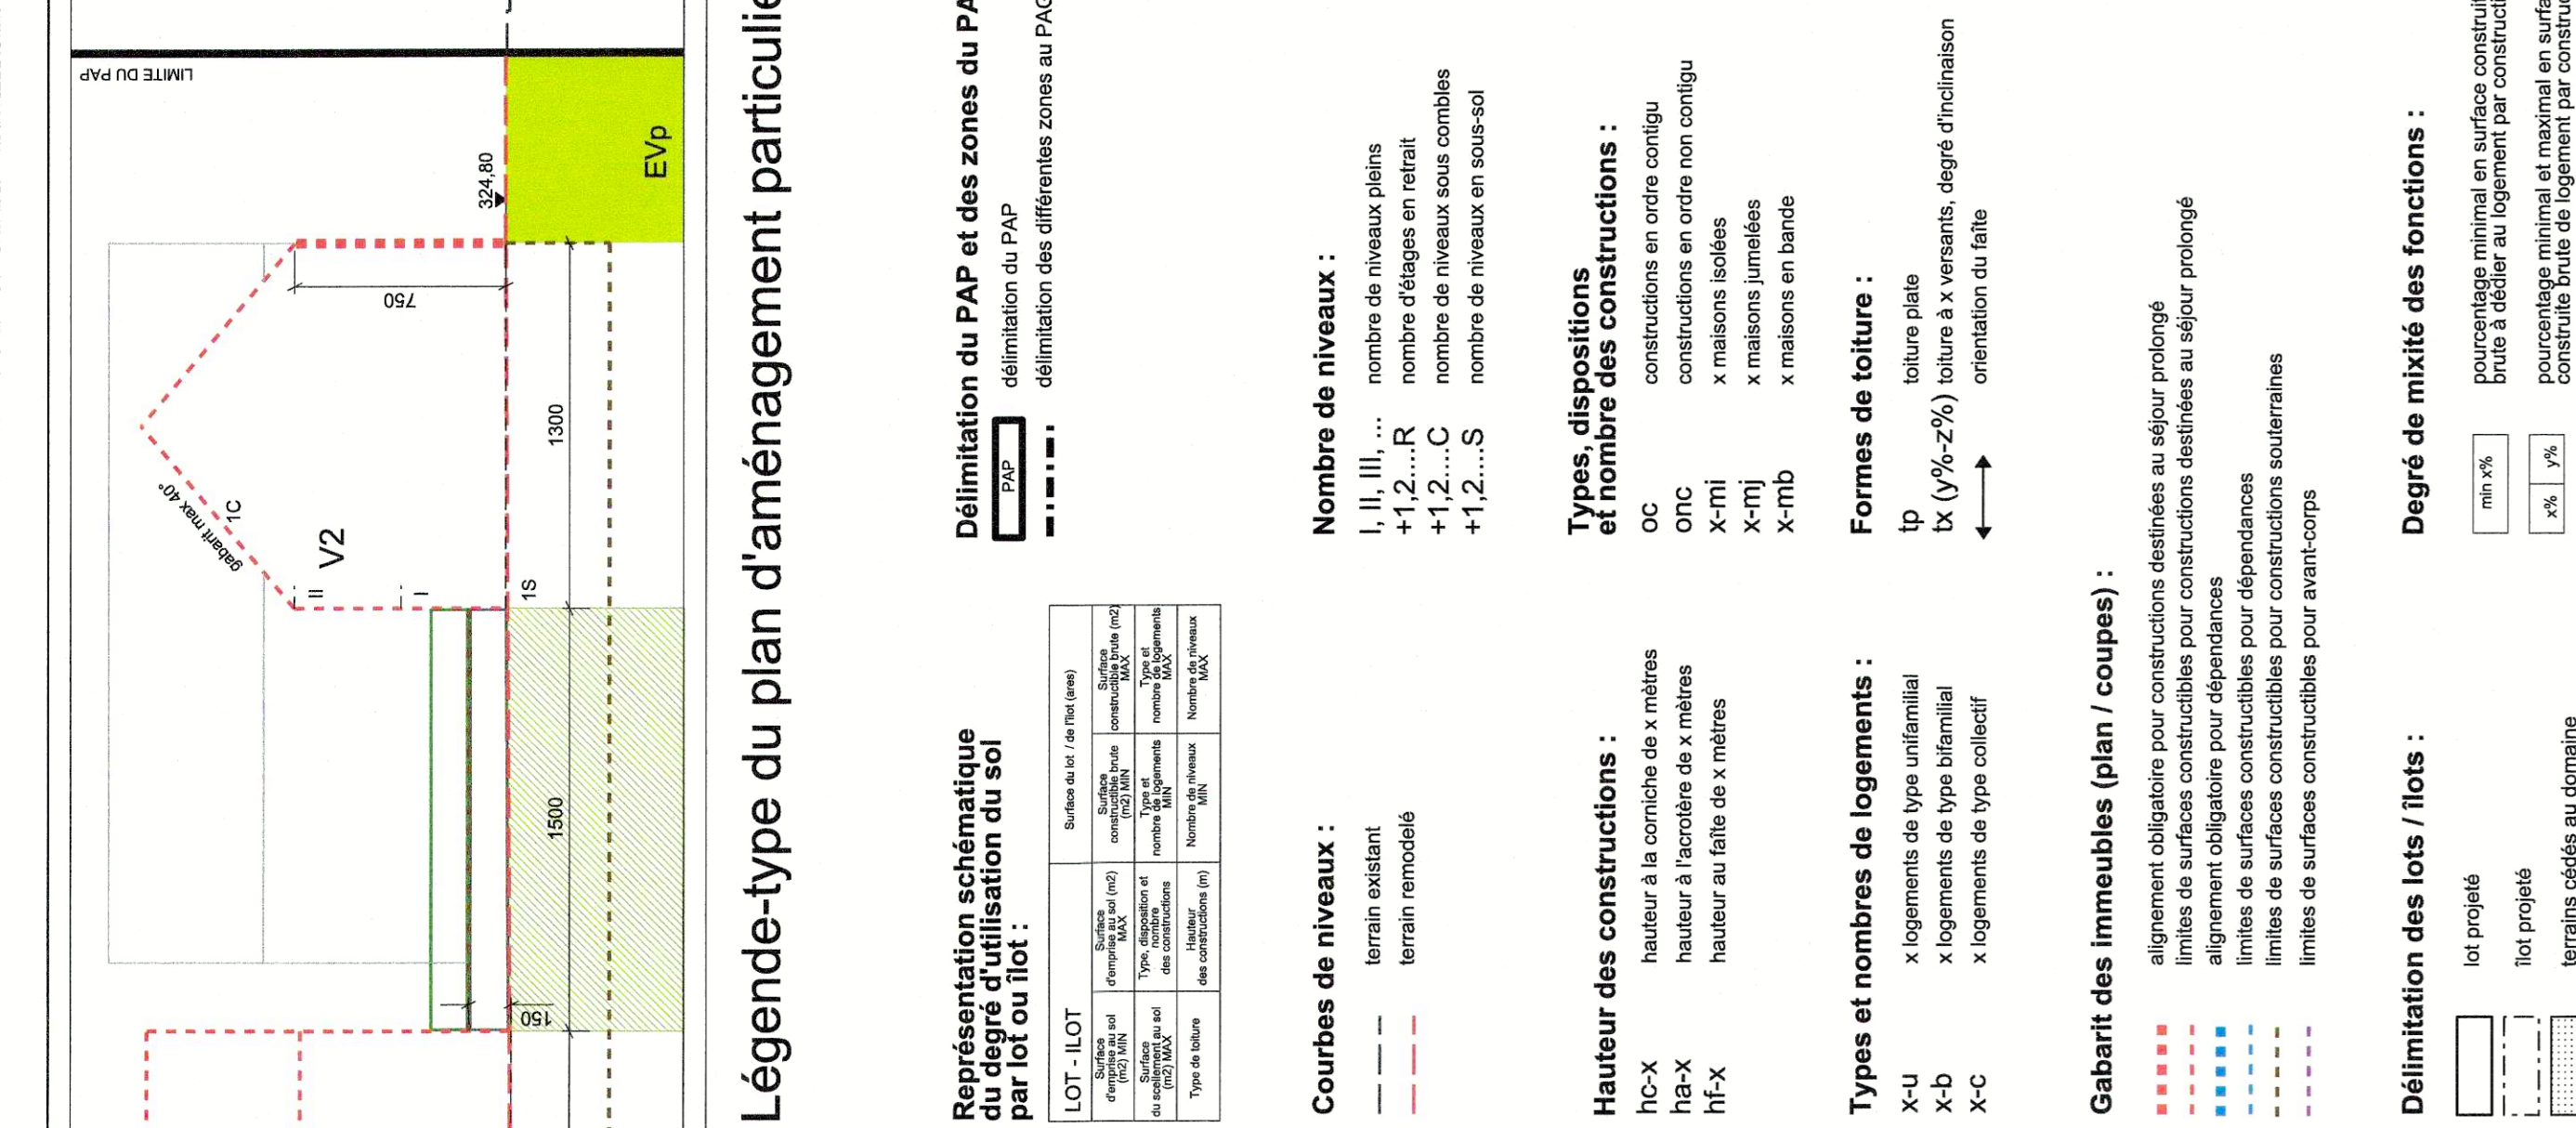


COUPE 1
1/250

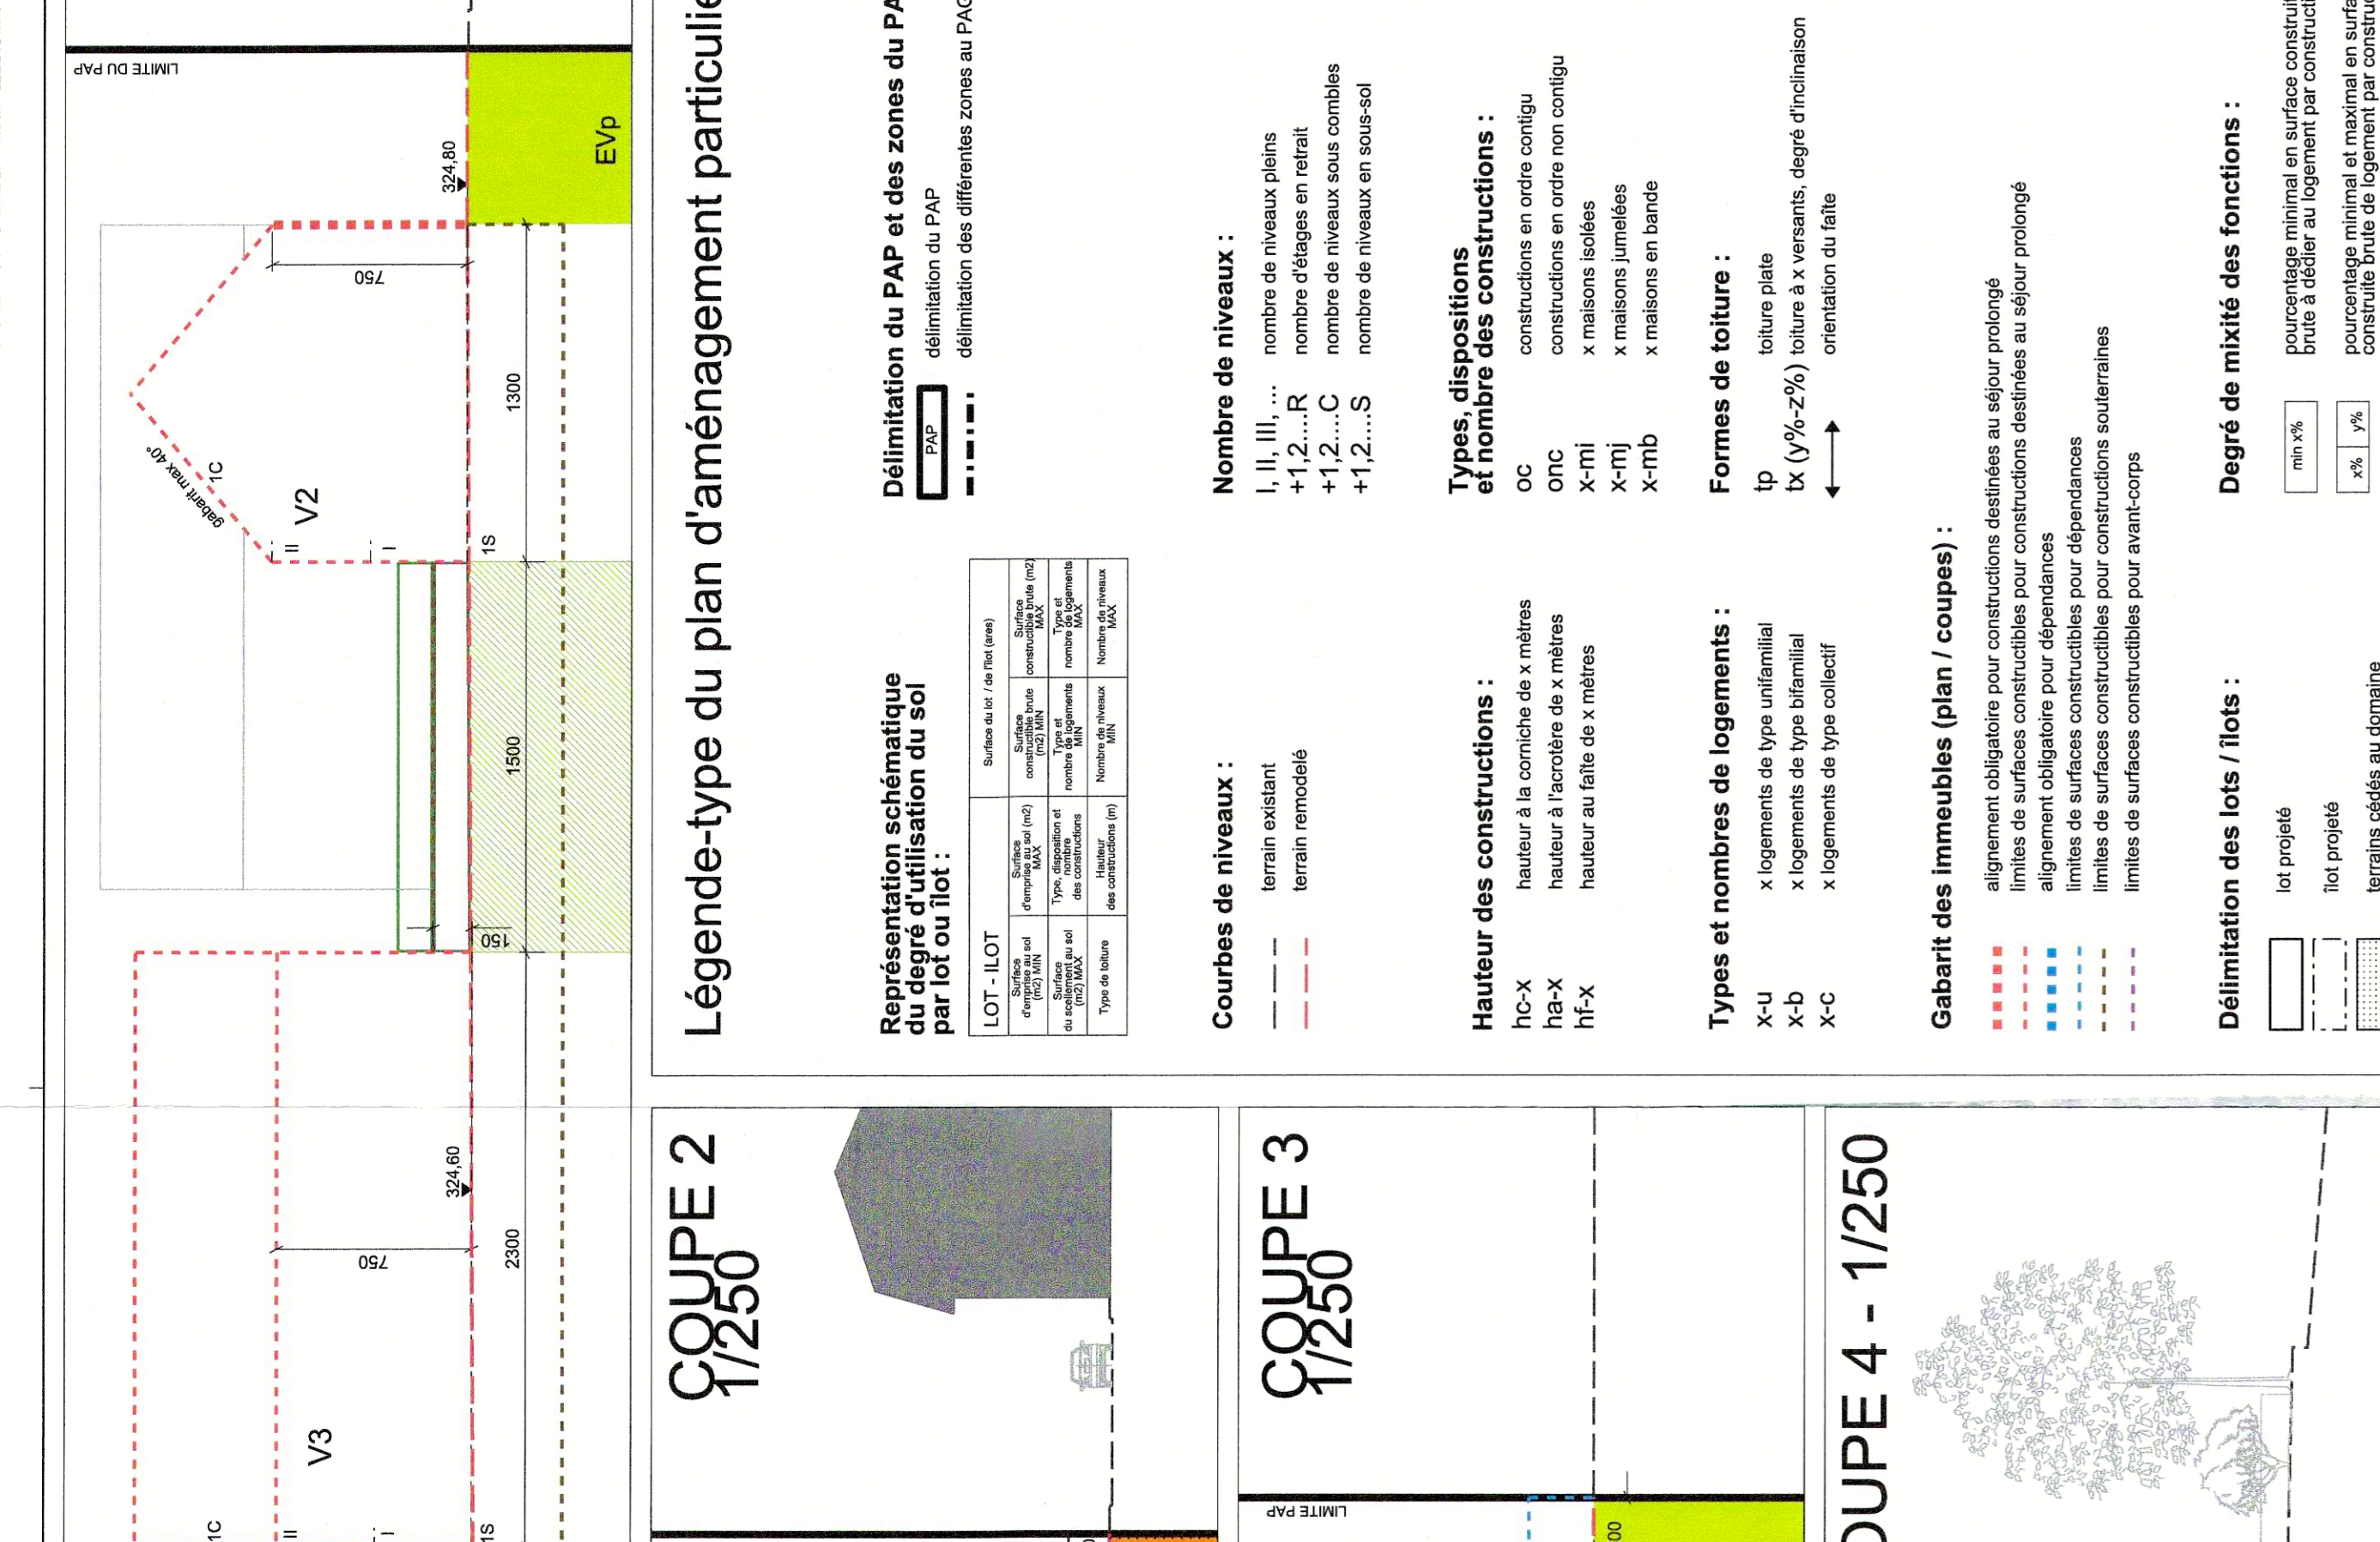

AXONOMETRIE

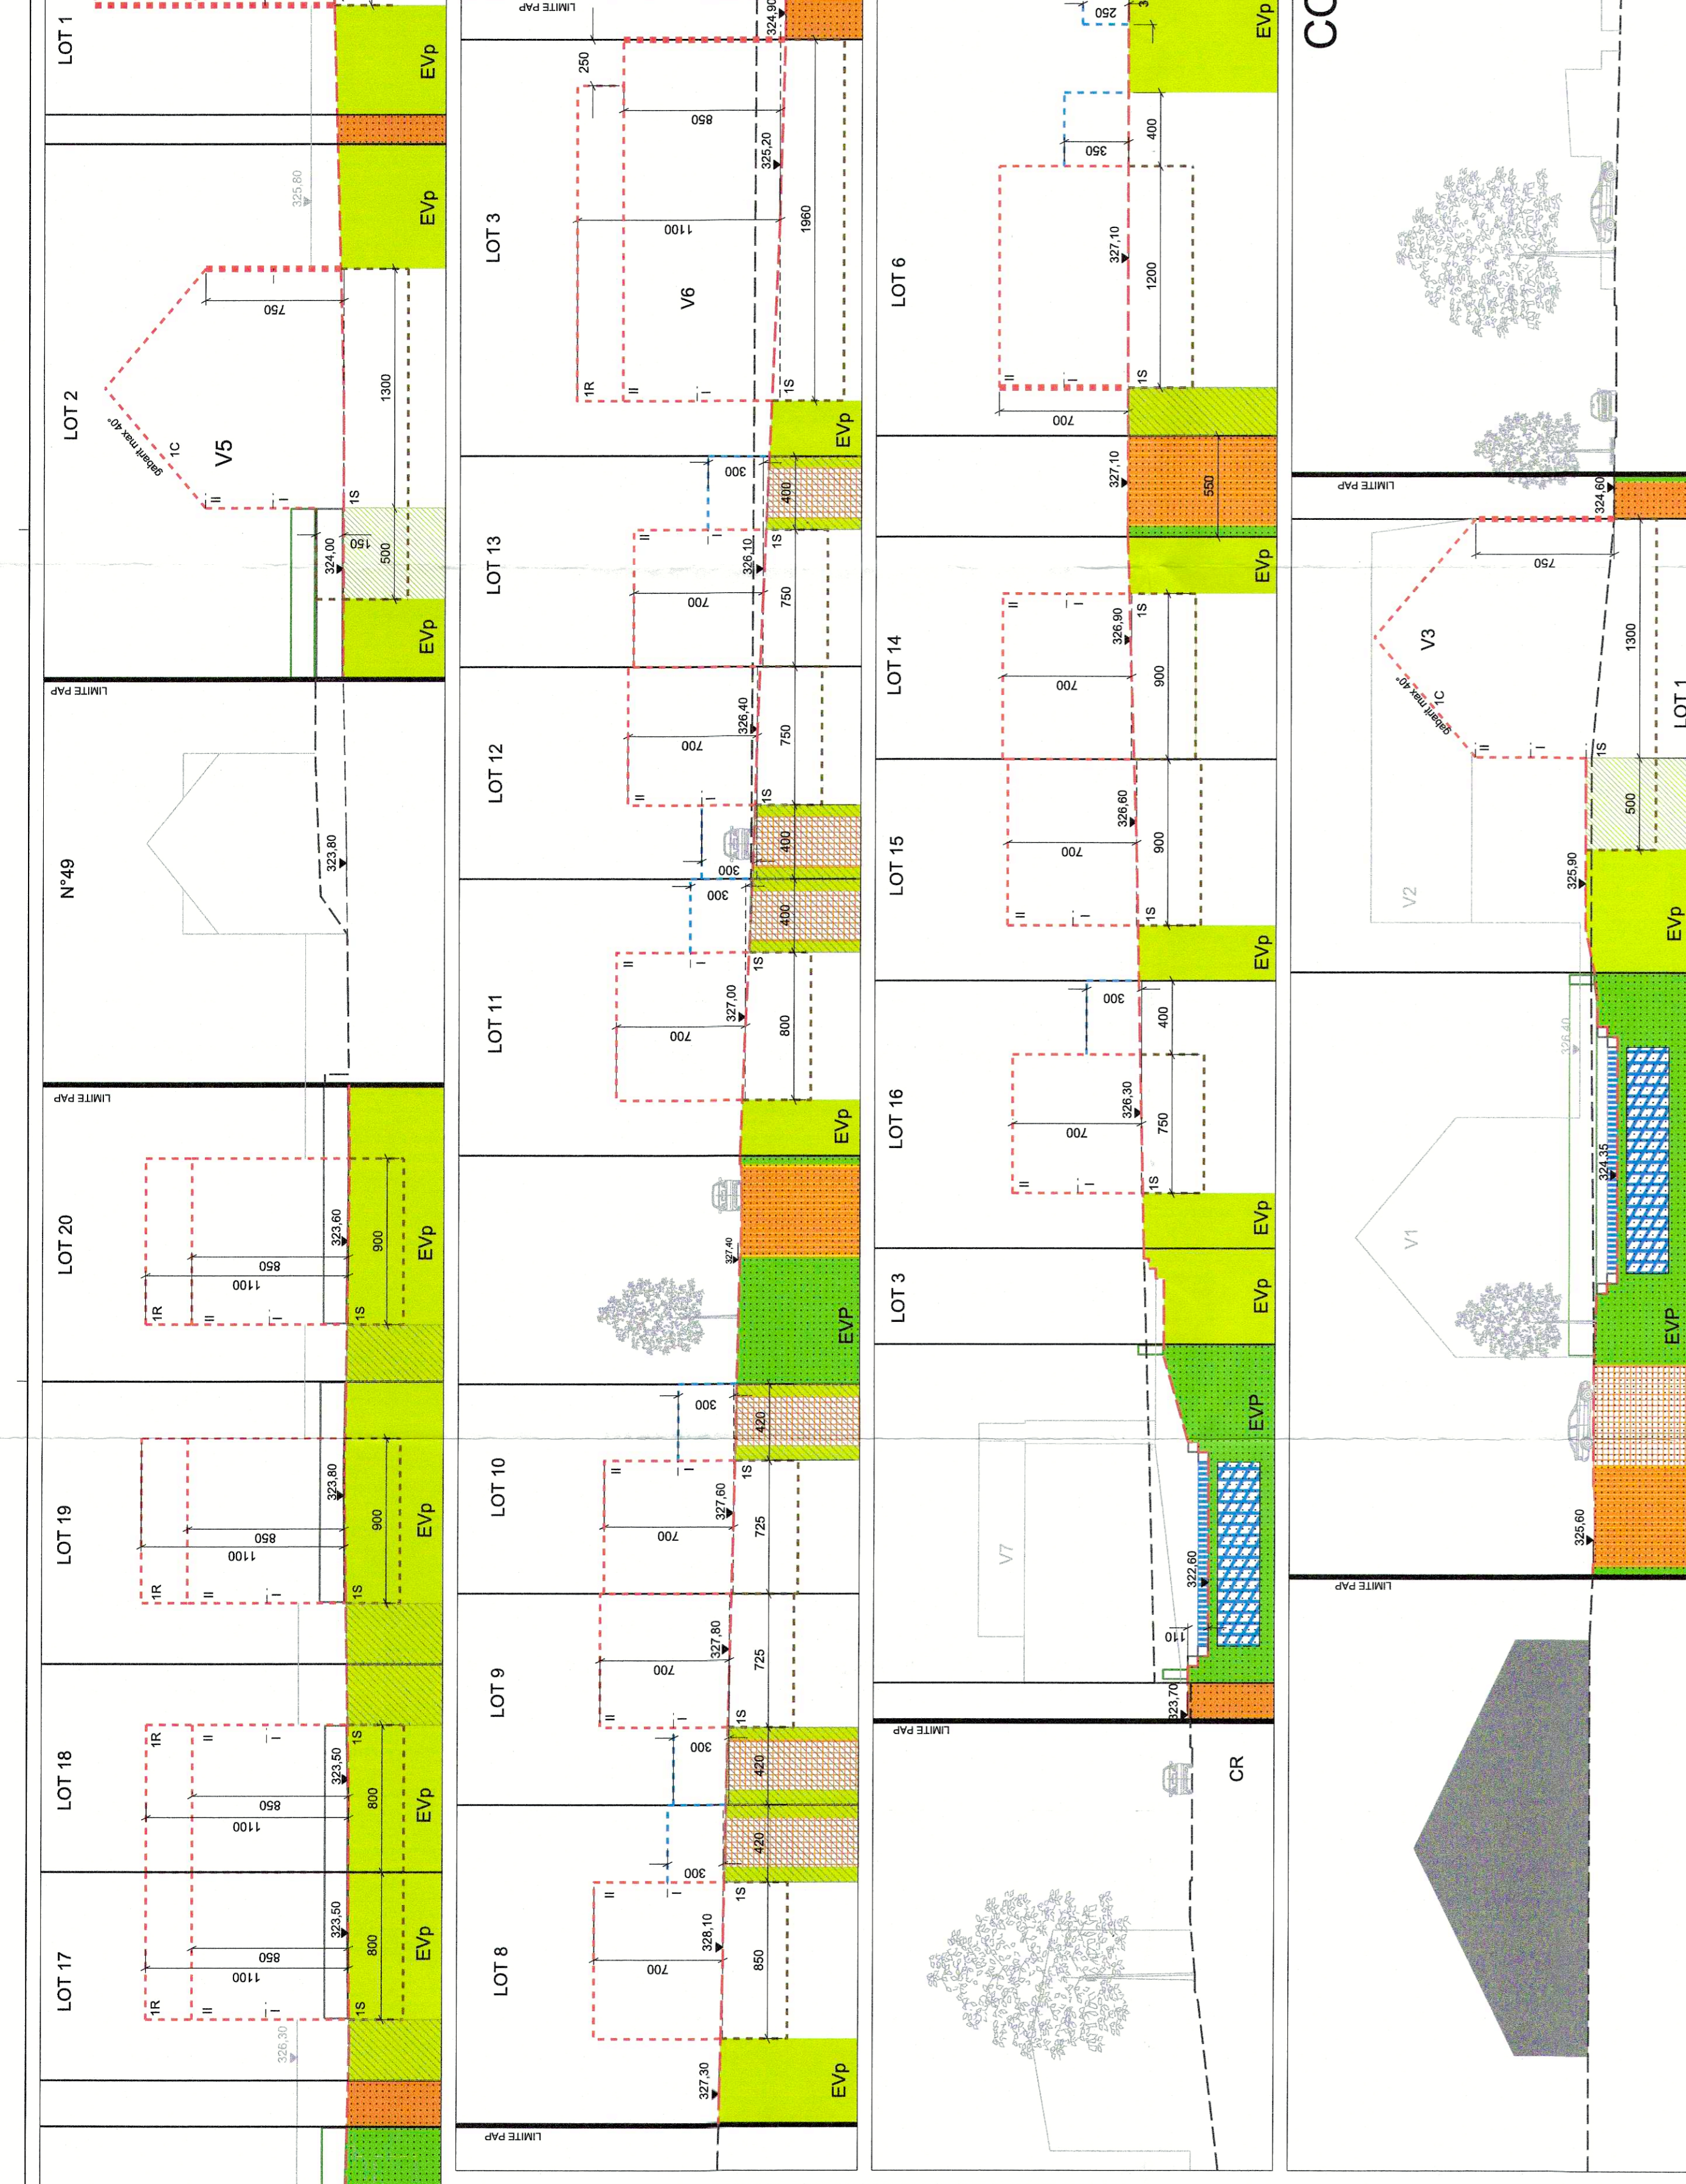


Legende-type du plan d'aménagement particulier


Delimitation du PAP et des zones du PAG :

Nombre de niveaux :

Types de constructions et hauteurs des constructions :

Formes de toitures :

Gabarits des immeubles (plans / coupes) :

Delimitation des lots / ilots :

Degré de mixité des fonctions :

Legende complémentaire

Espaces extérieurs privés et publics :

Plantations et murets :

Servitudes :

Infrastructures techniques :

MODIFICATIONS




PARTIE GRAPHIQUE